

# Spielplatz Hochfügen

## Wasserspaß mit Trampolinpark Var.3/2025

Spielplatzgeräte im Winter demontierbar  
Spielteich, Stege und Trampoline bleiben stehen



Infotafel (damit die Leute wissen, warum die Fläche abgegrenzt ist) bei Brücke über Niedermoore:  
-wie sie entstehen  
-Unterschiede zu Hochmoore  
-Verbreitung  
-Flora und Fauna



ausgegrenzte Biotopfläche: Niedermoor mit den speziellen Arten Juncus articulatus - Gewöhnliche Glieder-Binse und Carex nigra - Braunsegge



Fixes Sonnensegel



Stehwippe



Spielfähre




Archimedische Schraube



Kletterbaum - Symbolbild



2-fach Schaukel

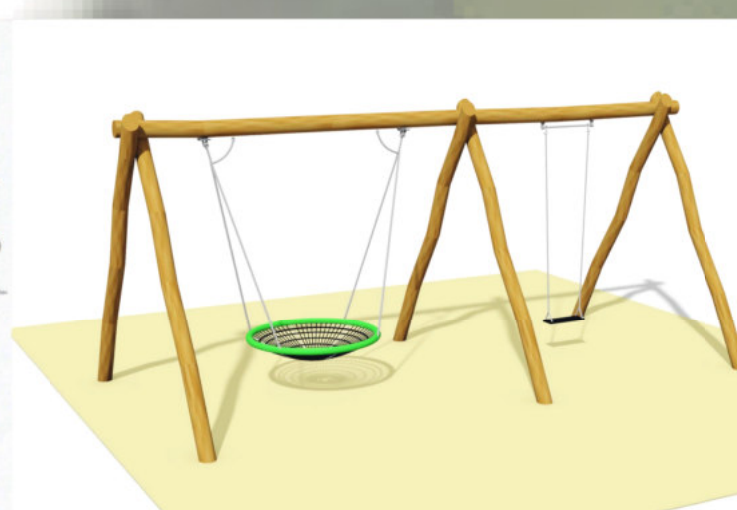

Reck



Wellenliege




Slackline über Wasser



KG Fügenberg  
87106

Parcour:  
bunte Poller zum 'einstecken' in ca. 80cm tiefe Bodenröhren

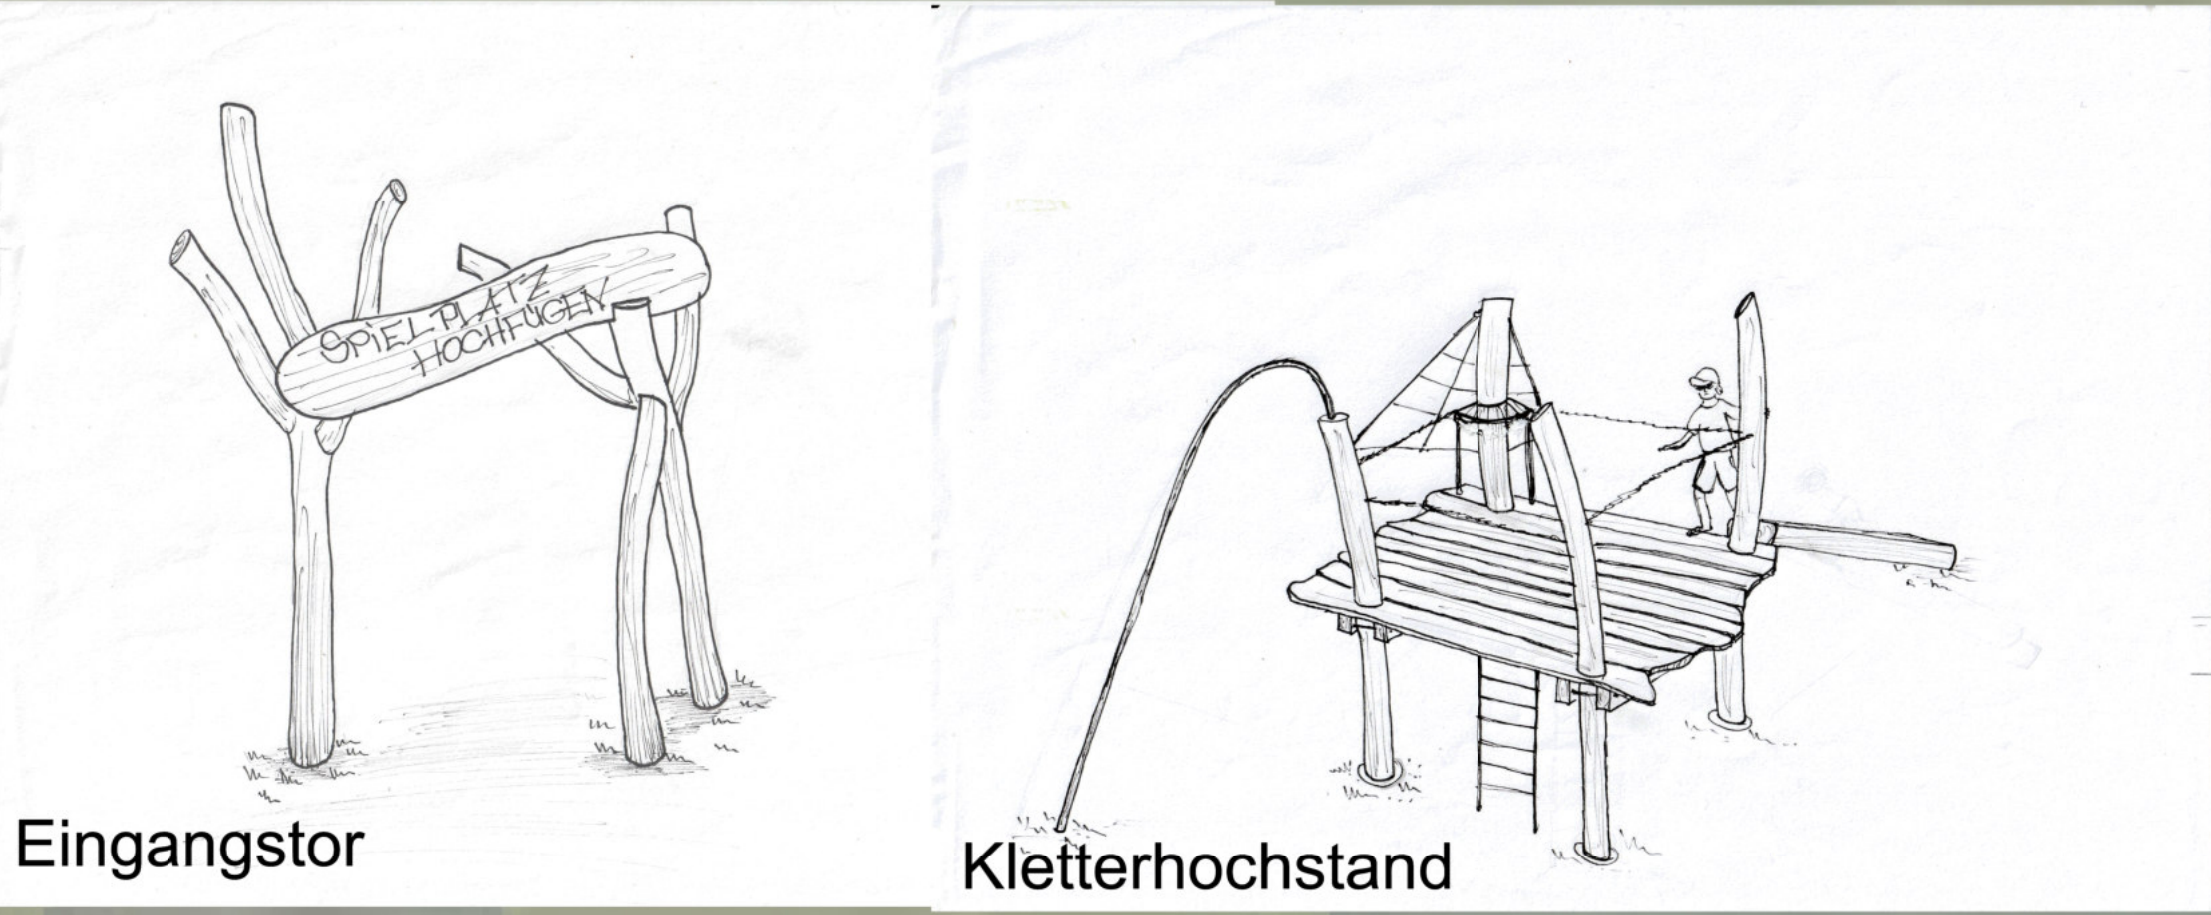

Eingangstor

Kletterhochstand

Spielplatz Gesamtfläche  
ca. 1031m<sup>2</sup> abzgl. ca. 92m<sup>2</sup>  
Niedermoor - Biotopfläche



**PROJEKT:**  
Spielplatz Hochfügen

**INHALT:**  
Grundriss - kreativer Entwurf

AUFTRAGGEBER Erste Ferienregion i.Zillertal Fügen-Kaltenbach Hauptstraße 54 6263 Fügen	AUFTRAGNEHMER Gartenbau Kerschdorfer GmbH A 6275 Stumm / Zillertal Tel.: 05283 - 27260 info@gartenbau-kerschdorfer.at
PLANNR. 1: DATUM 28.8.2020	PLANNR. 2: DATUM 28.8.2020
PLANNR. 5 M 1:100	PLANNR. 4 DATUM 9.7.2025

Planung DI Karin Tutschek-Maier  
Anmerkung: Die Planungsentwürfe stellen lediglich einen Ideenentwurf dar, und müssen seitens der ausführenden Firmen nach anerkannten Regeln der Technik und gängigen Normen ausgeführt werden. Der Entwurf ist geistiges Eigentum des Verfassers und darf nicht an Dritte weitergegeben werden.  
Copyright by Gartenbau Kerschdorfer GmbH 2025